



CATEGORIA DE IMPORTANTA A CLADIRII - "A"  
CLASA DE IMPORTANTA I

Verificat	SC TECHMEDIA ELECTRONICS SRL BOTOSANI J 07842/2008 CUI 24685960 0752/096565 Mail: tehmediatehnic@yahoo.com	Beneficiar	BENEFICIAR Inspectoratul de Politie al Judetului Caras-Severin municipiului Restia, str. Moise Groza, nr. 2, Jud. Caras-Severin	Proiect	NR. 546/2017
Scel proiect	Ing. C. BUZZA	Semnat		Scara:	1:100
Relevat	Ing. C. BUZZA			Data:	2017
Descalat	Ing. C. BUZZA			TITLU PROIECT:	EXPERIENȚA TEHNICĂ POLITIA MUNICIPALITĂȚII RESTIA
				TITLU PLANSA:	RELEVU PARTER
					FAZA: ET
					PLANSA RI

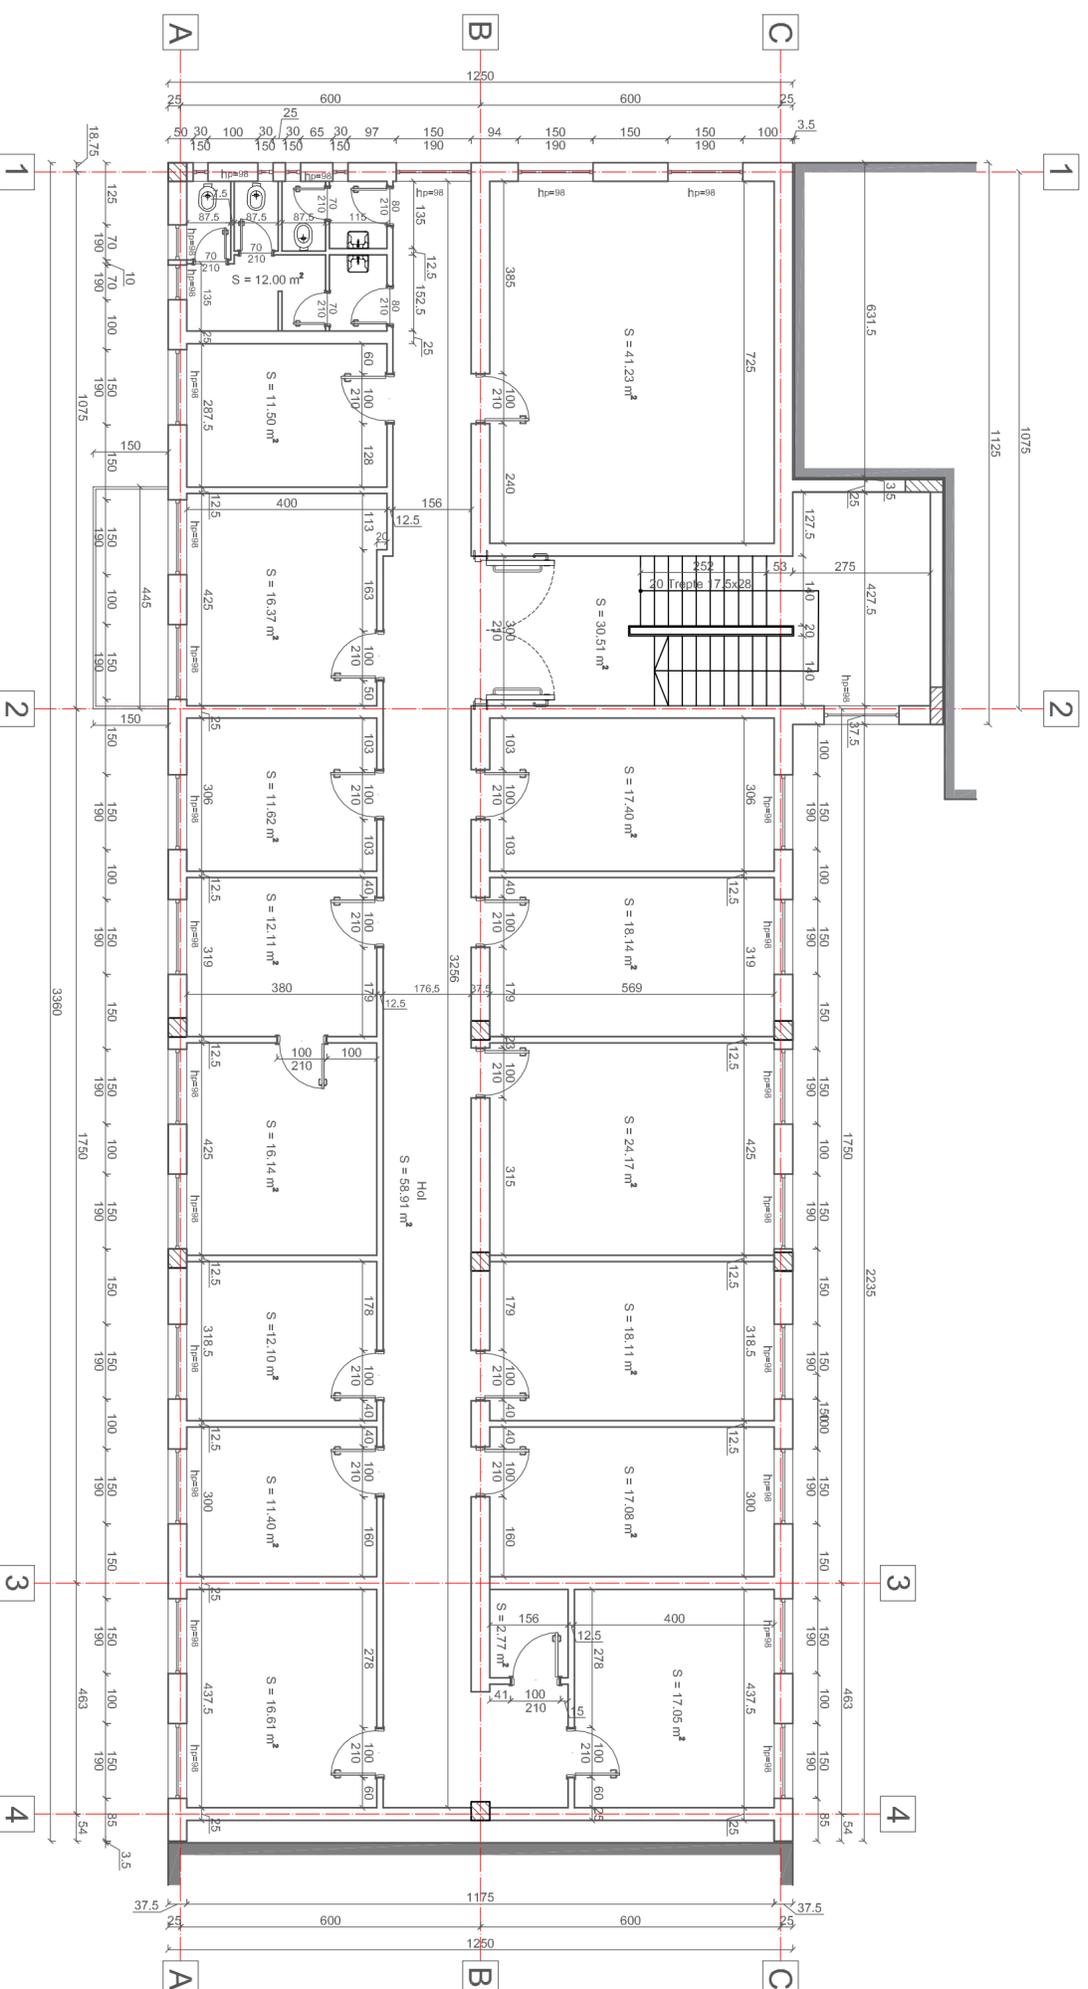

CATEGORIA DE IMPORTANȚA A CLĂDIRII - "A"  
CLASA DE IMPORTANȚA I

Verificat	SC TECHMEDIA ELECTRONICS SRL BOTOSANI J 07842/2008 CUI 24685960 0752096565 Mail: tehmediaelectronice@yahoo.com	Beneficiar	BENEFICIAR: Inspectoratul de Poliție al Județului Caras-Severin municipiului Restia, str. Moise Groza, nr. 2, Județ Caras-Severin	Proiect	NR. 546/2017
Sefer proiect	Ing. C. BUZZA	Semnat	TITLU PROIECT: EXPERIENȚA TEHNICĂ POLITIA MUNICIPALITĂȚII RESTIA	Faza:	ET
Relevat	Ing. C. BUZZA	Data:	2017	Titlu planșă:	PLANȘA R2
Descris	Ing. C. BUZZA				

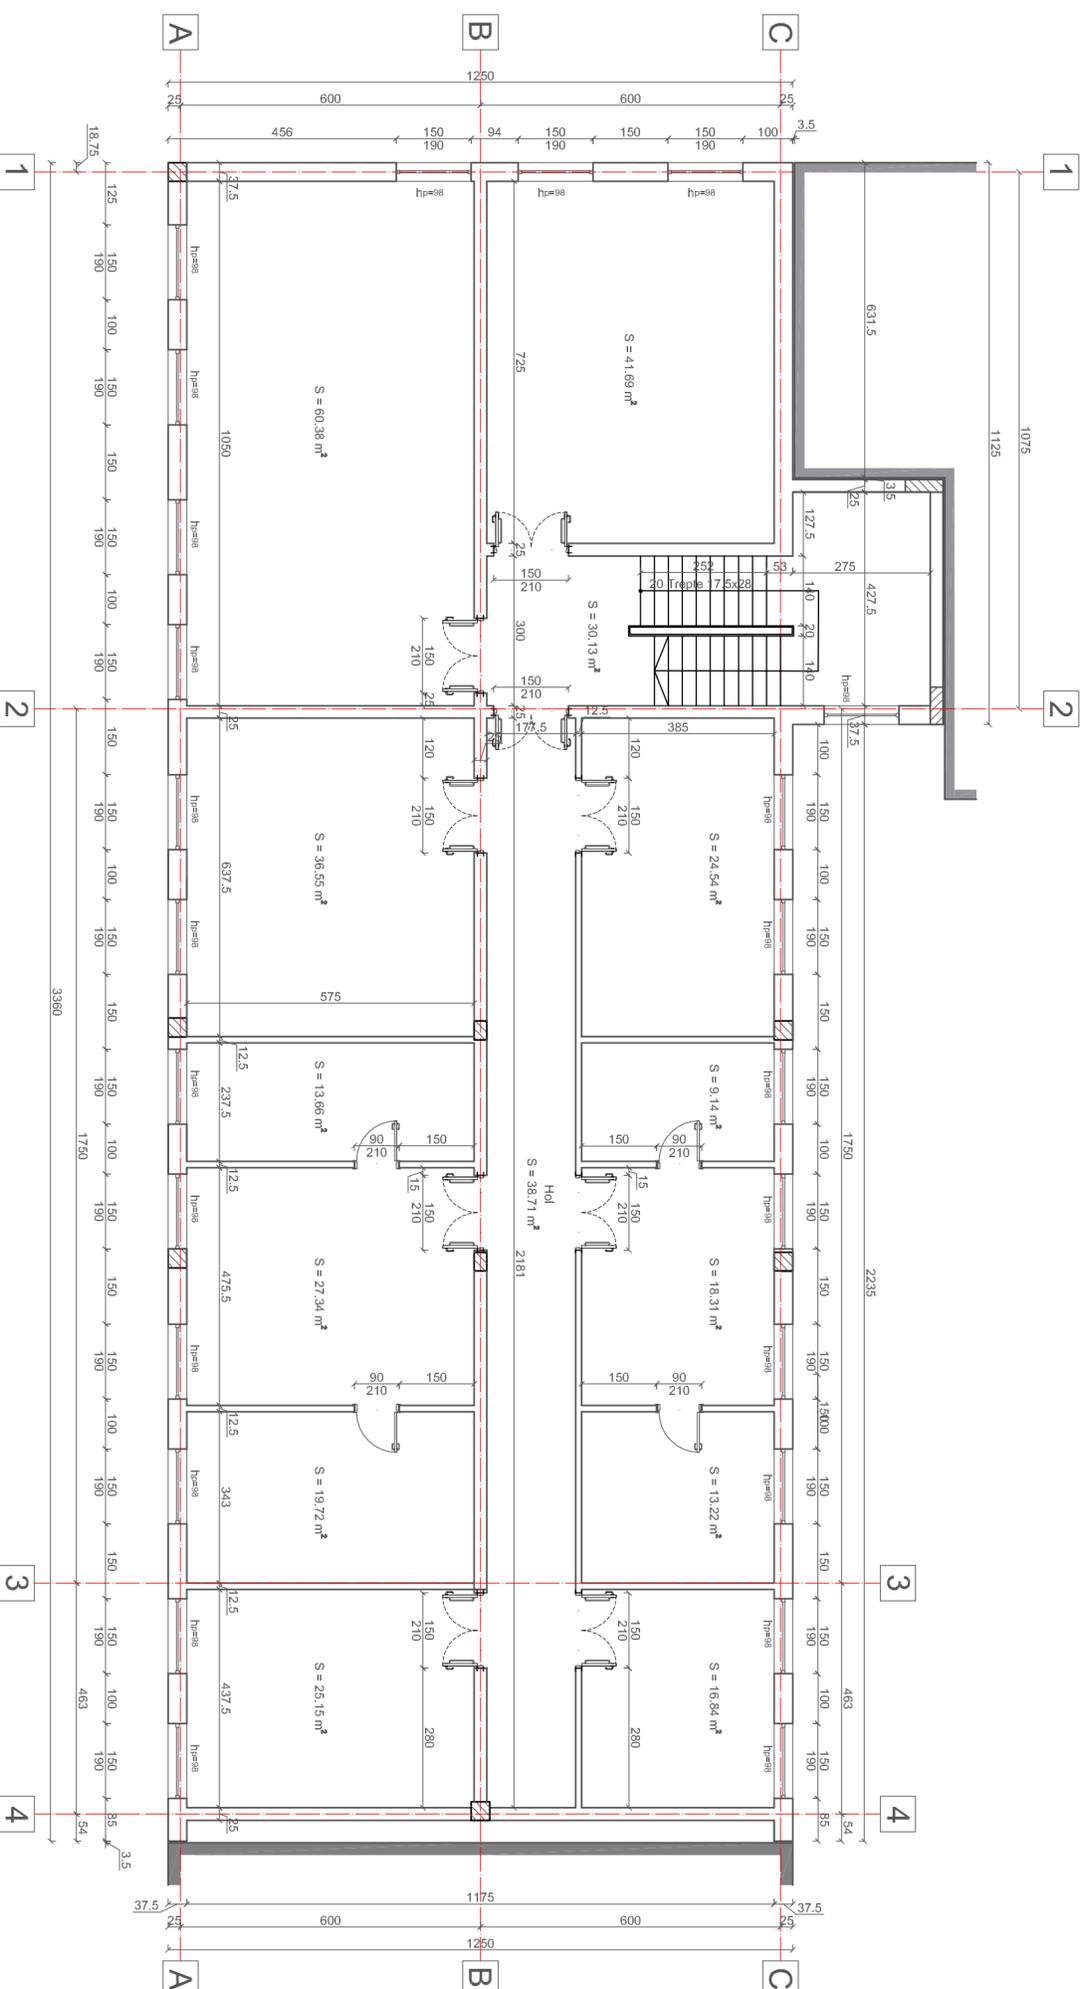

CATEGORIA DE IMPORTANTA A CLADIRII - "A"  
CLASA DE IMPORTANTA I

Verificat	SC TECHMEDIA ELECTRONICS SRL BOTOSANI J 07842/2008 CUI 24685960 0752/096565 Mail: tehmediatehronic@yahoo.com	Beneficiar	BENEFICIAR Inspectoratul de Politie al Judetului Caras-Severin municipiului Restita, str. Moise Groza, nr. 2, Jud. Caras-Severin	Proiect	NR. 546/2017
Scel proiect	Ing. C. BUZZA	Semnat	TITLU PROIECT: EXPERIENȚA TEHNICĂ POLITIA MUNICIPALITĂȚII RESTITA	Faza:	ET
Relevat	Ing. C. BUZZA	Data:	2017	PLANSĂ R3	
Descris	Ing. C. BUZZA				